| הערות | תפוצה | שם | תאריך |
|---|---|---|---|
| | | | |

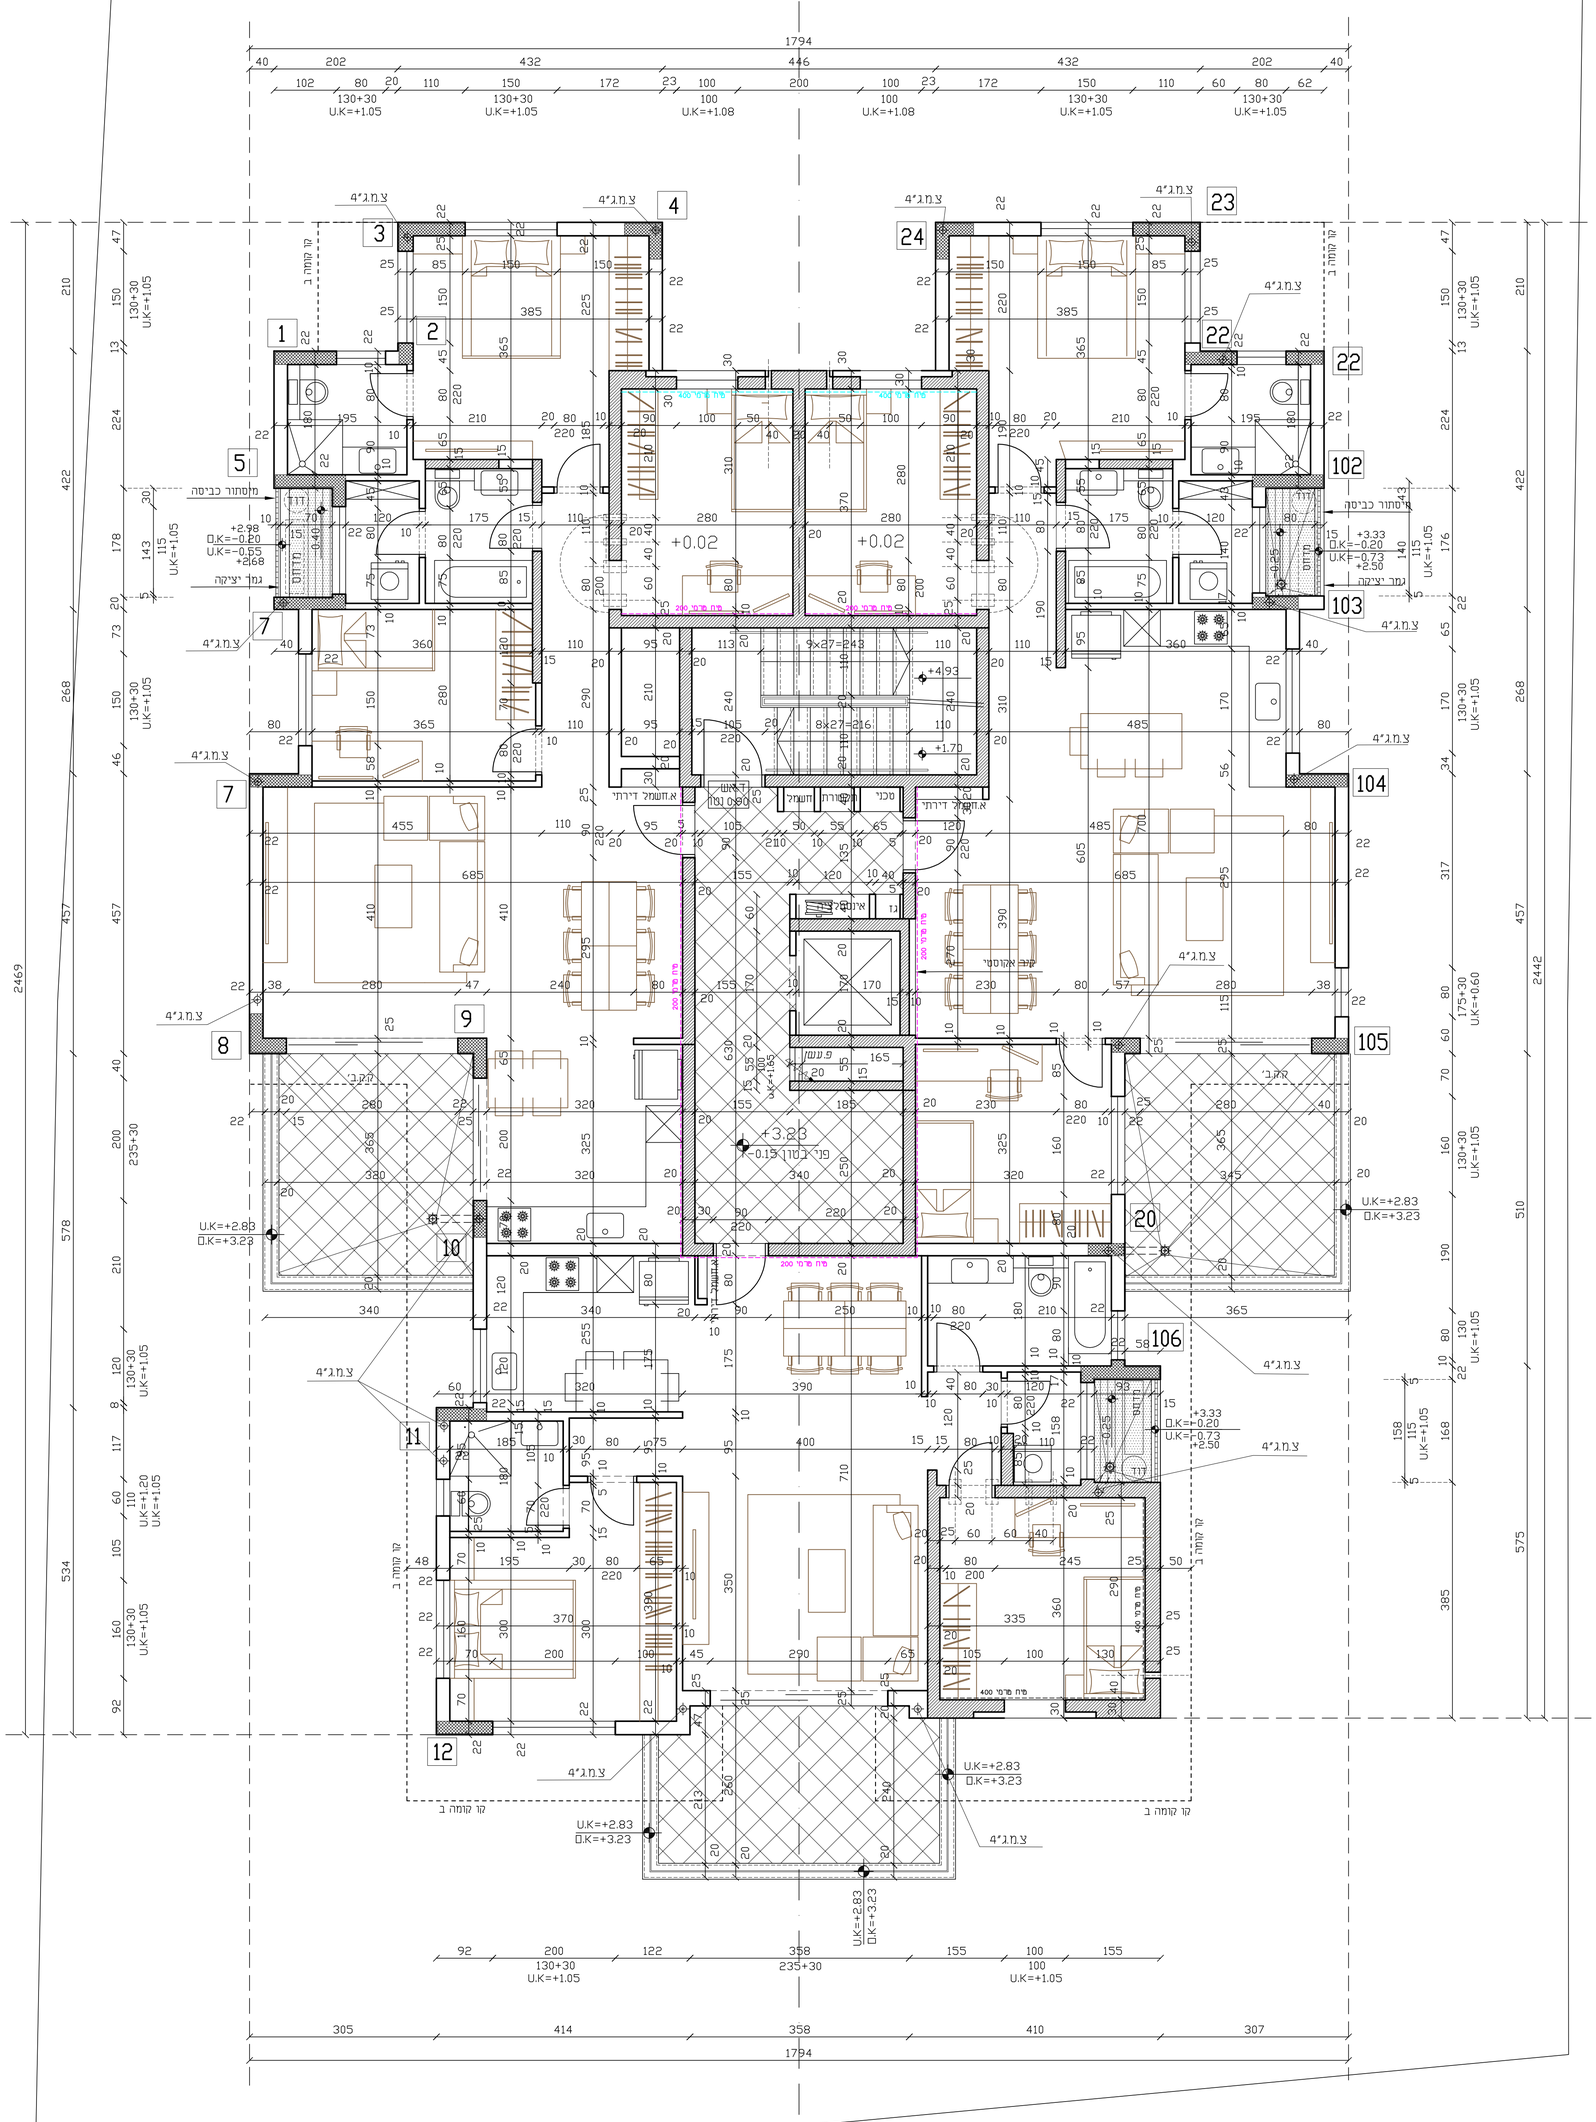


הקבלן אחראי למידות עליו לבדוק את כל המידות
ולהודיע למתכנן על כל סטיות או אי התאמה .
כל התוכניות הן רכושו הפרטי של האדריכל.

| | |
|---|---|
| אדריכלות | היזמים : אורן גואי<br>שמוליק לגזיאל<br>פרוייקט טביב נתניה |
| מס' גליון | תאריך 19.10.2022 |
| A-2 | תכנית קומה א |
| ק.מ. 1:50 | |
| לעיון ☐ | לאישור ☐ לביצוע ☐ למכרז ☐ |
| שרטט | חיים |
| אדריכל | ניר |


אדר' ניר לבנטר
רח ' איתמר בן אבי 45 נתניה
פקס. 09-8321412 טל. 052-2201824