


שרגם
2016

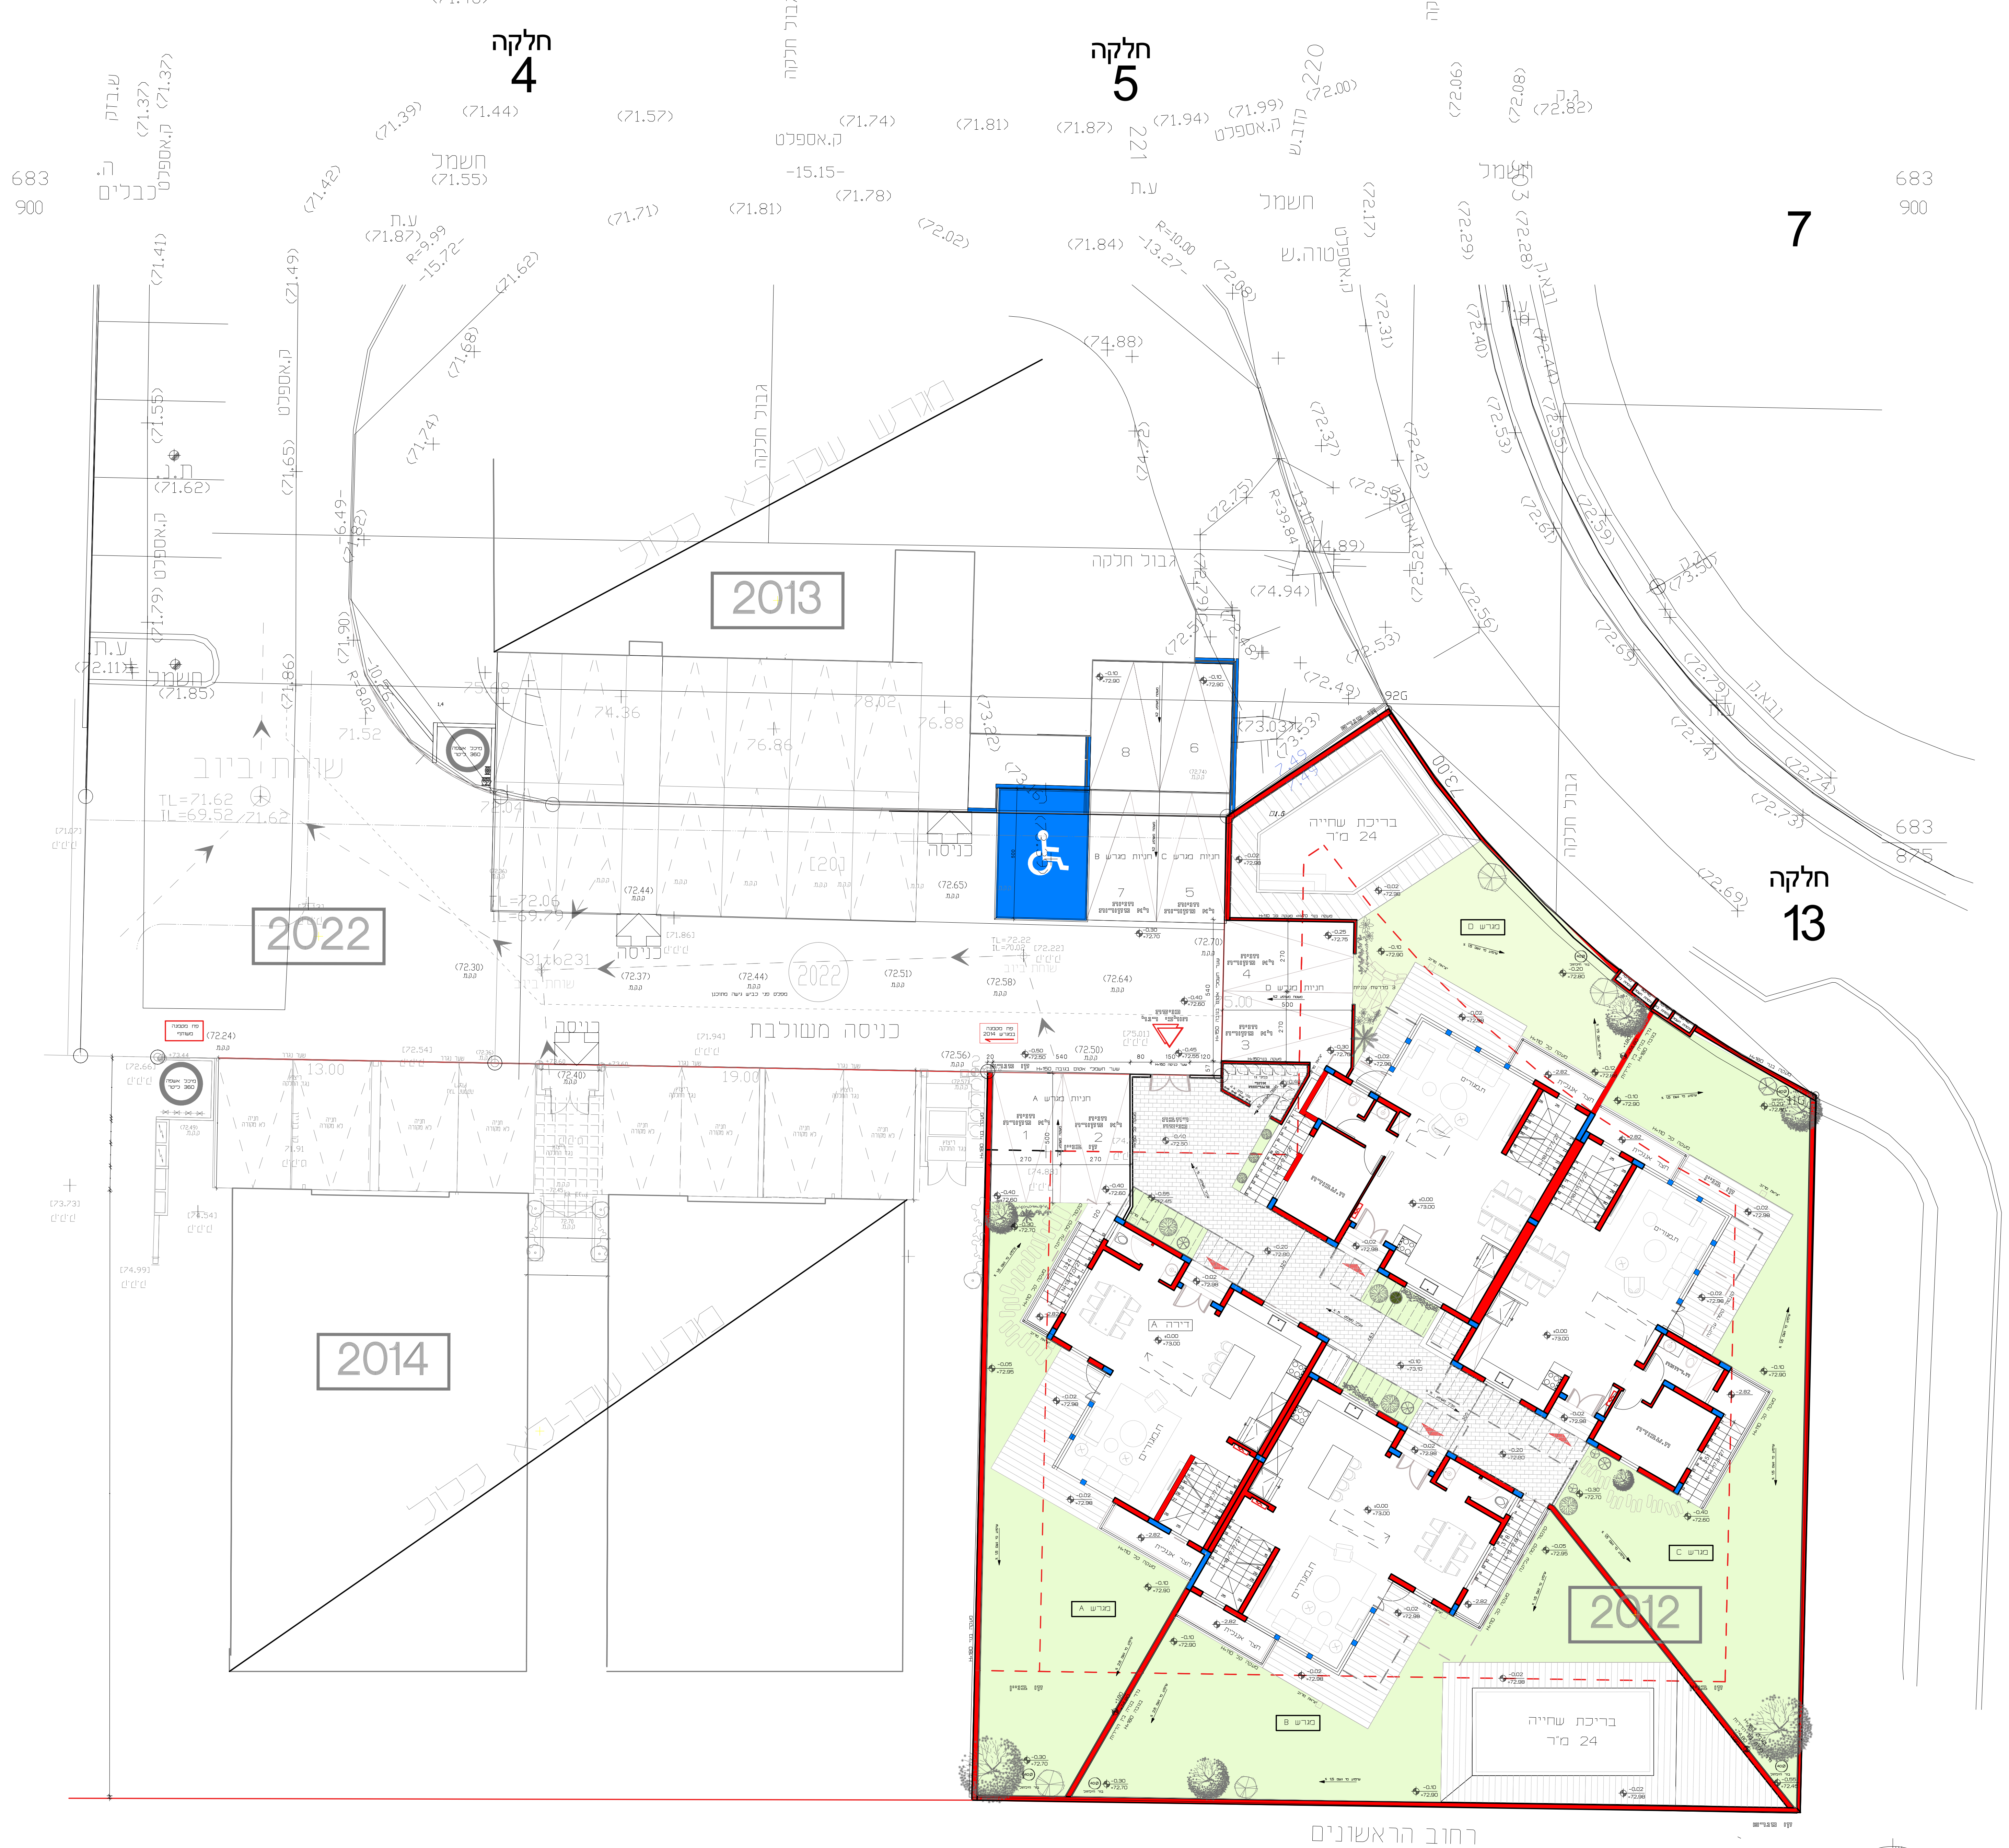

רחוב הראשונים

תוכנית פיתוח שטח, קנ"מ 1:100

