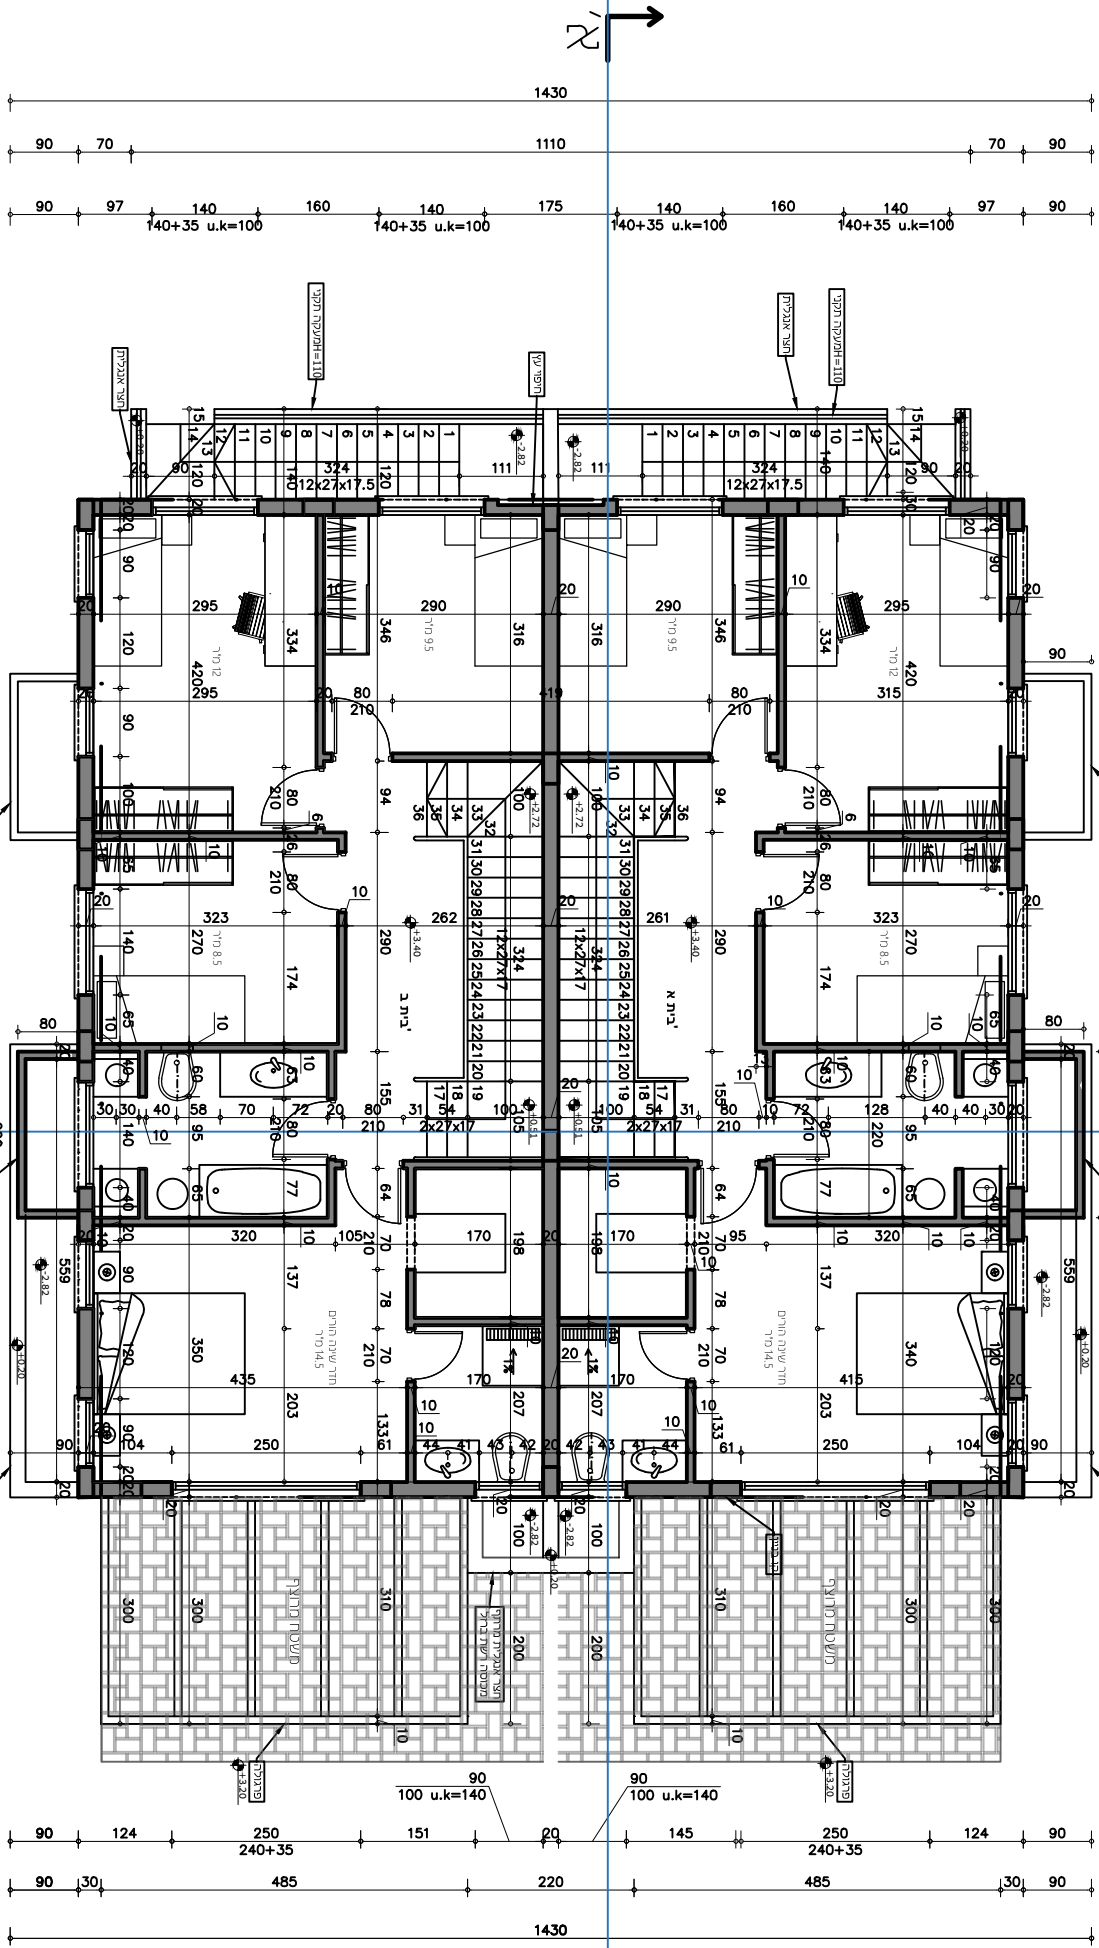
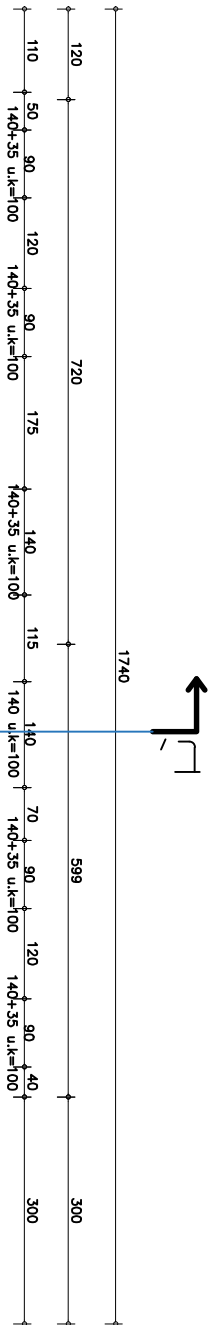


תכנית קומה א
קב"ט 1:100