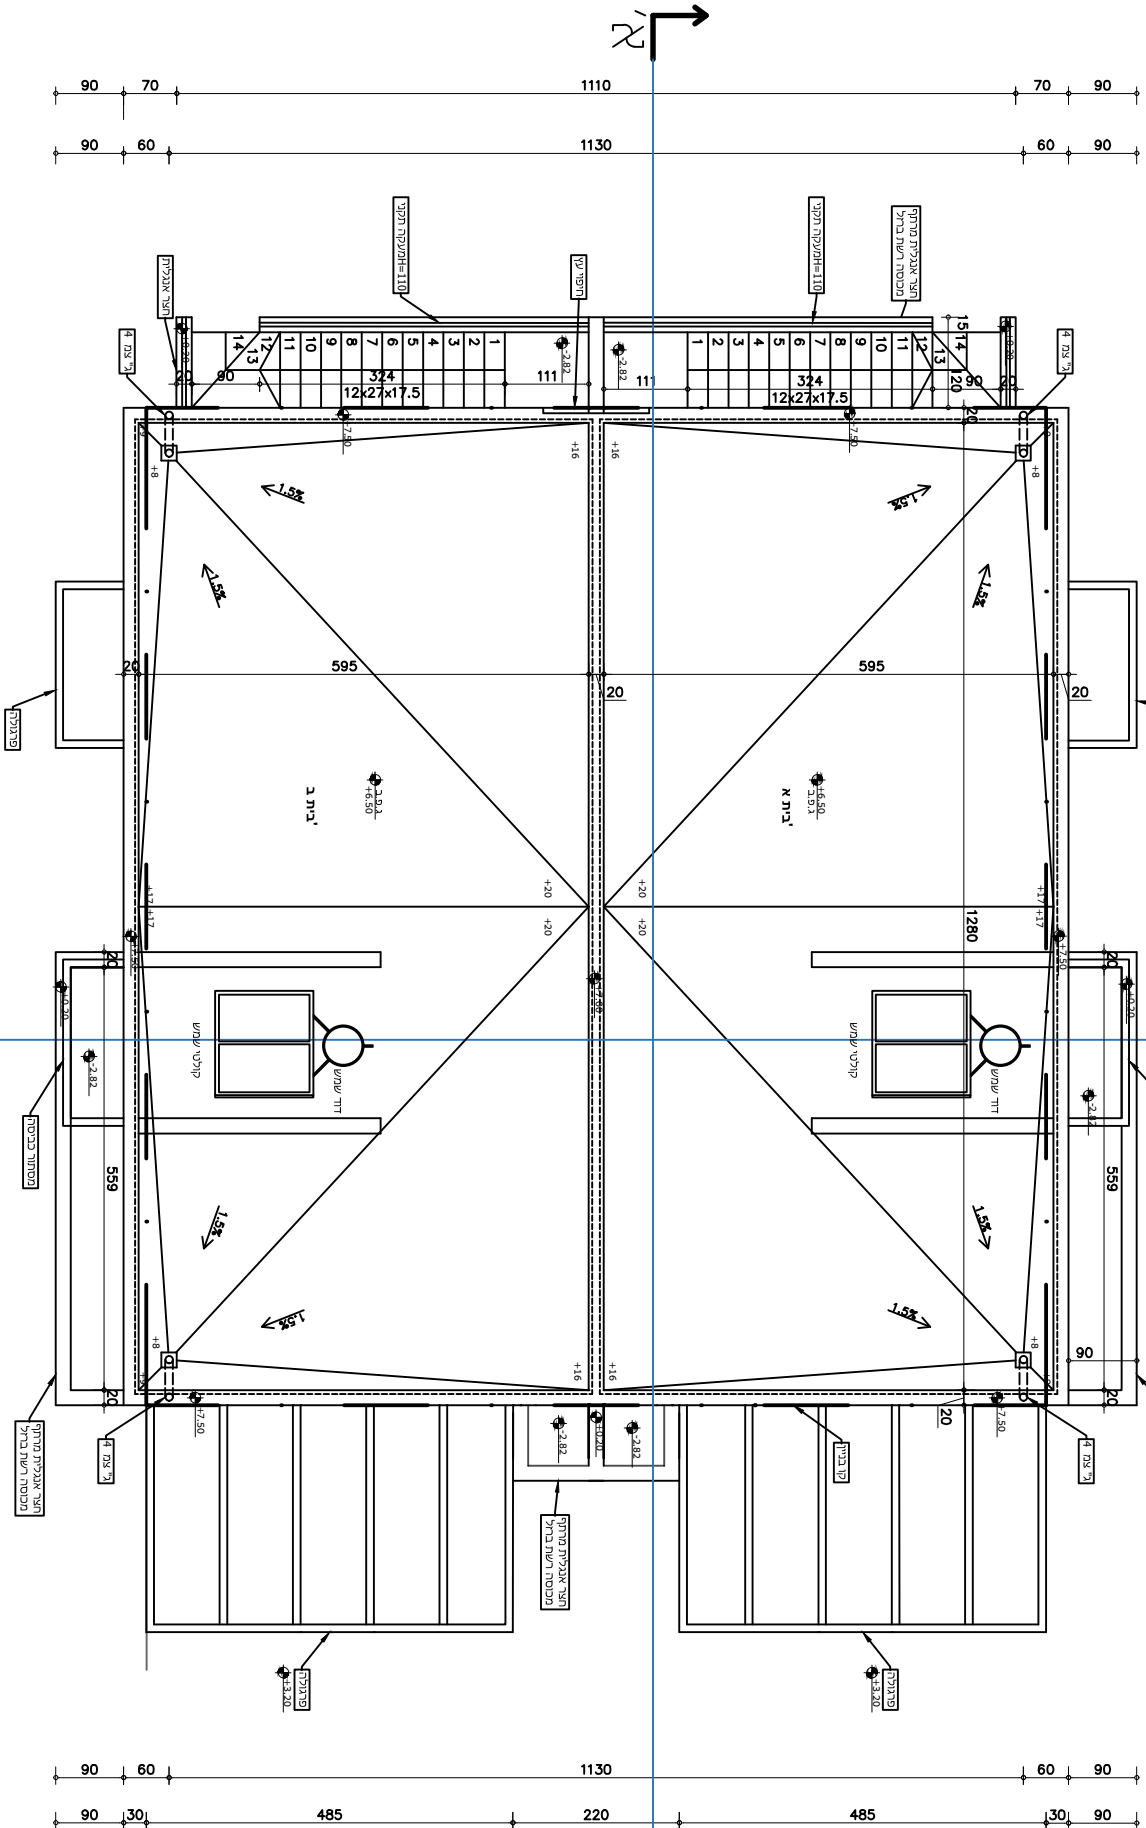
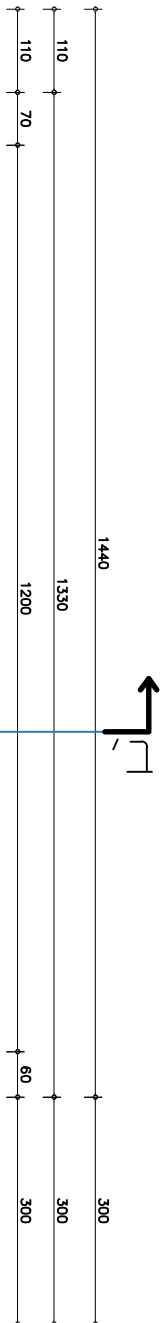


תכנית קומת גג
קב"ח 1:100