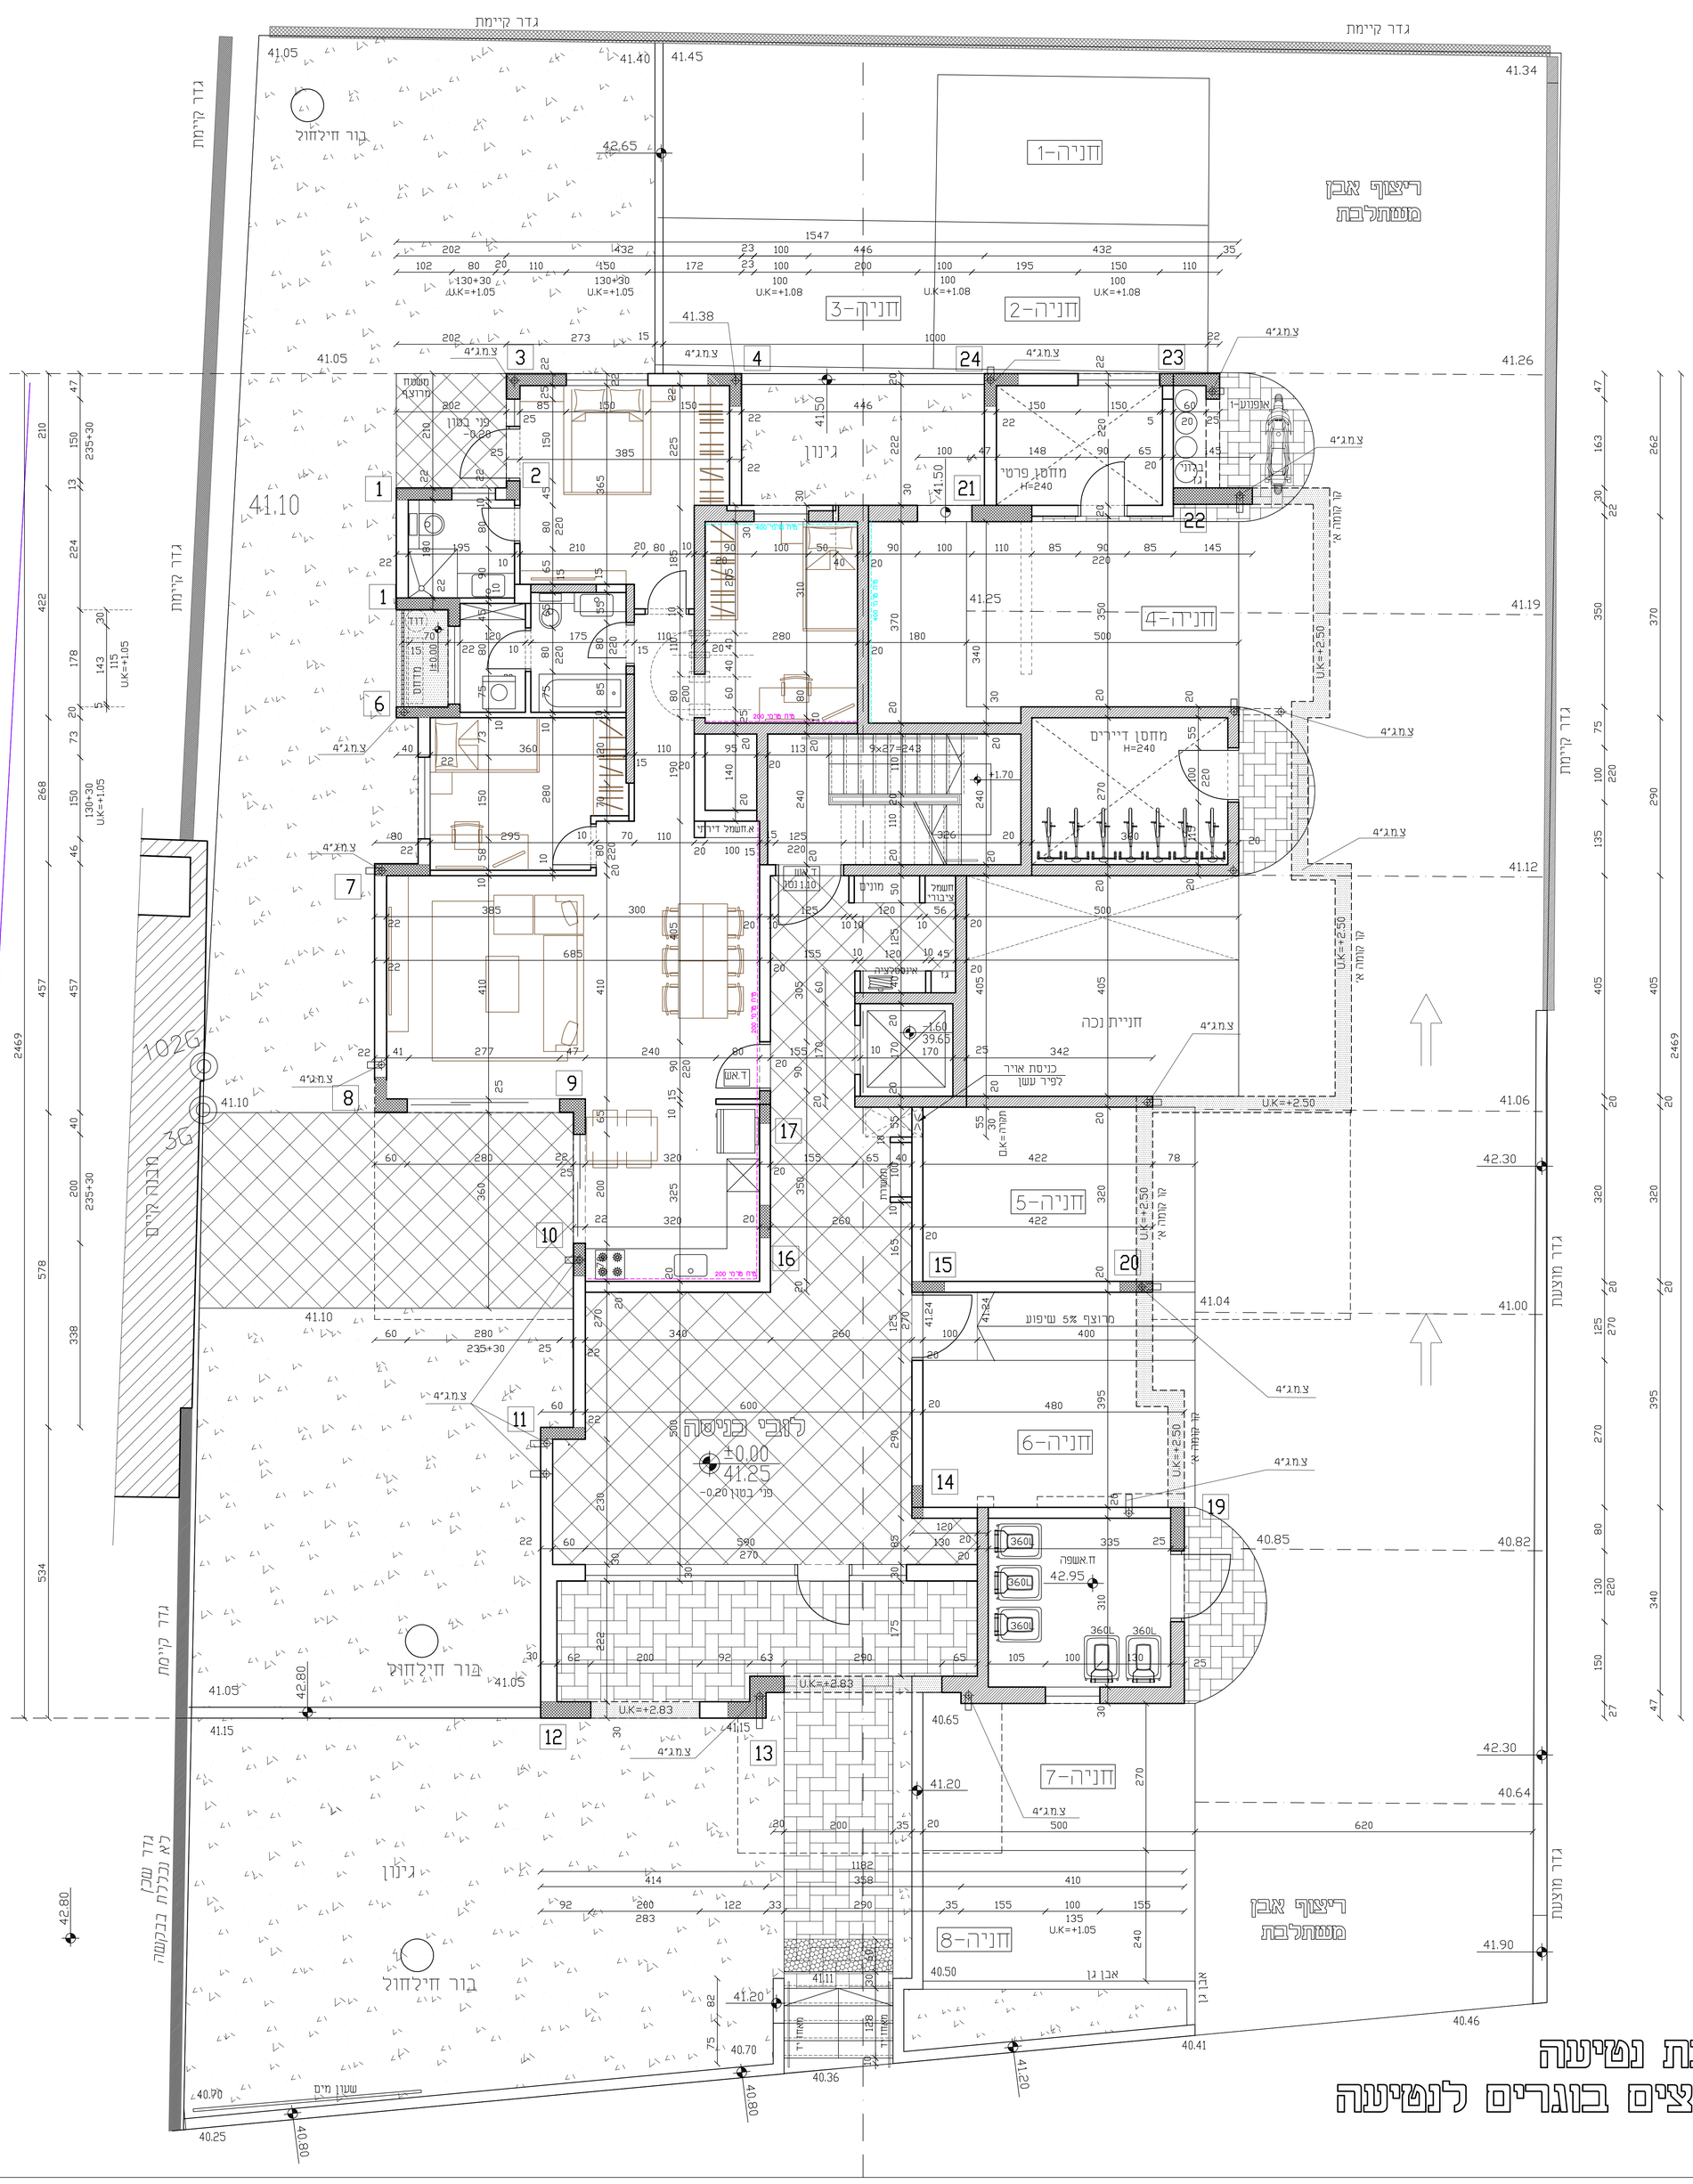

תאריך	שם	תפוצה	הערות

הקבלן אחראי למידות עליו לבדוק את כל המידות ולהודיע למתכנן על כל סטיות או אי התאמה. כל התוכניות הן רכושו הפרטי של האדריכל.

אדריכלות	היזמים : אורן גואי שמוליק לגזיאל פרוייקט טביב נתניה
מס' גליון	תאריך 19.10.2022
A-1	תכנית קומת קרקע
ק.מ. 1:50	
לעיון ☐	לאישור ☐ לביצוע ☐ למכרז ☐
שרטט	חיים
אדריכל	ניר

אדר' ניר לבנטר
רח 'איתמר בן אבי 45 נתניה
פקס. 09-8321412 טל. 052-2201824