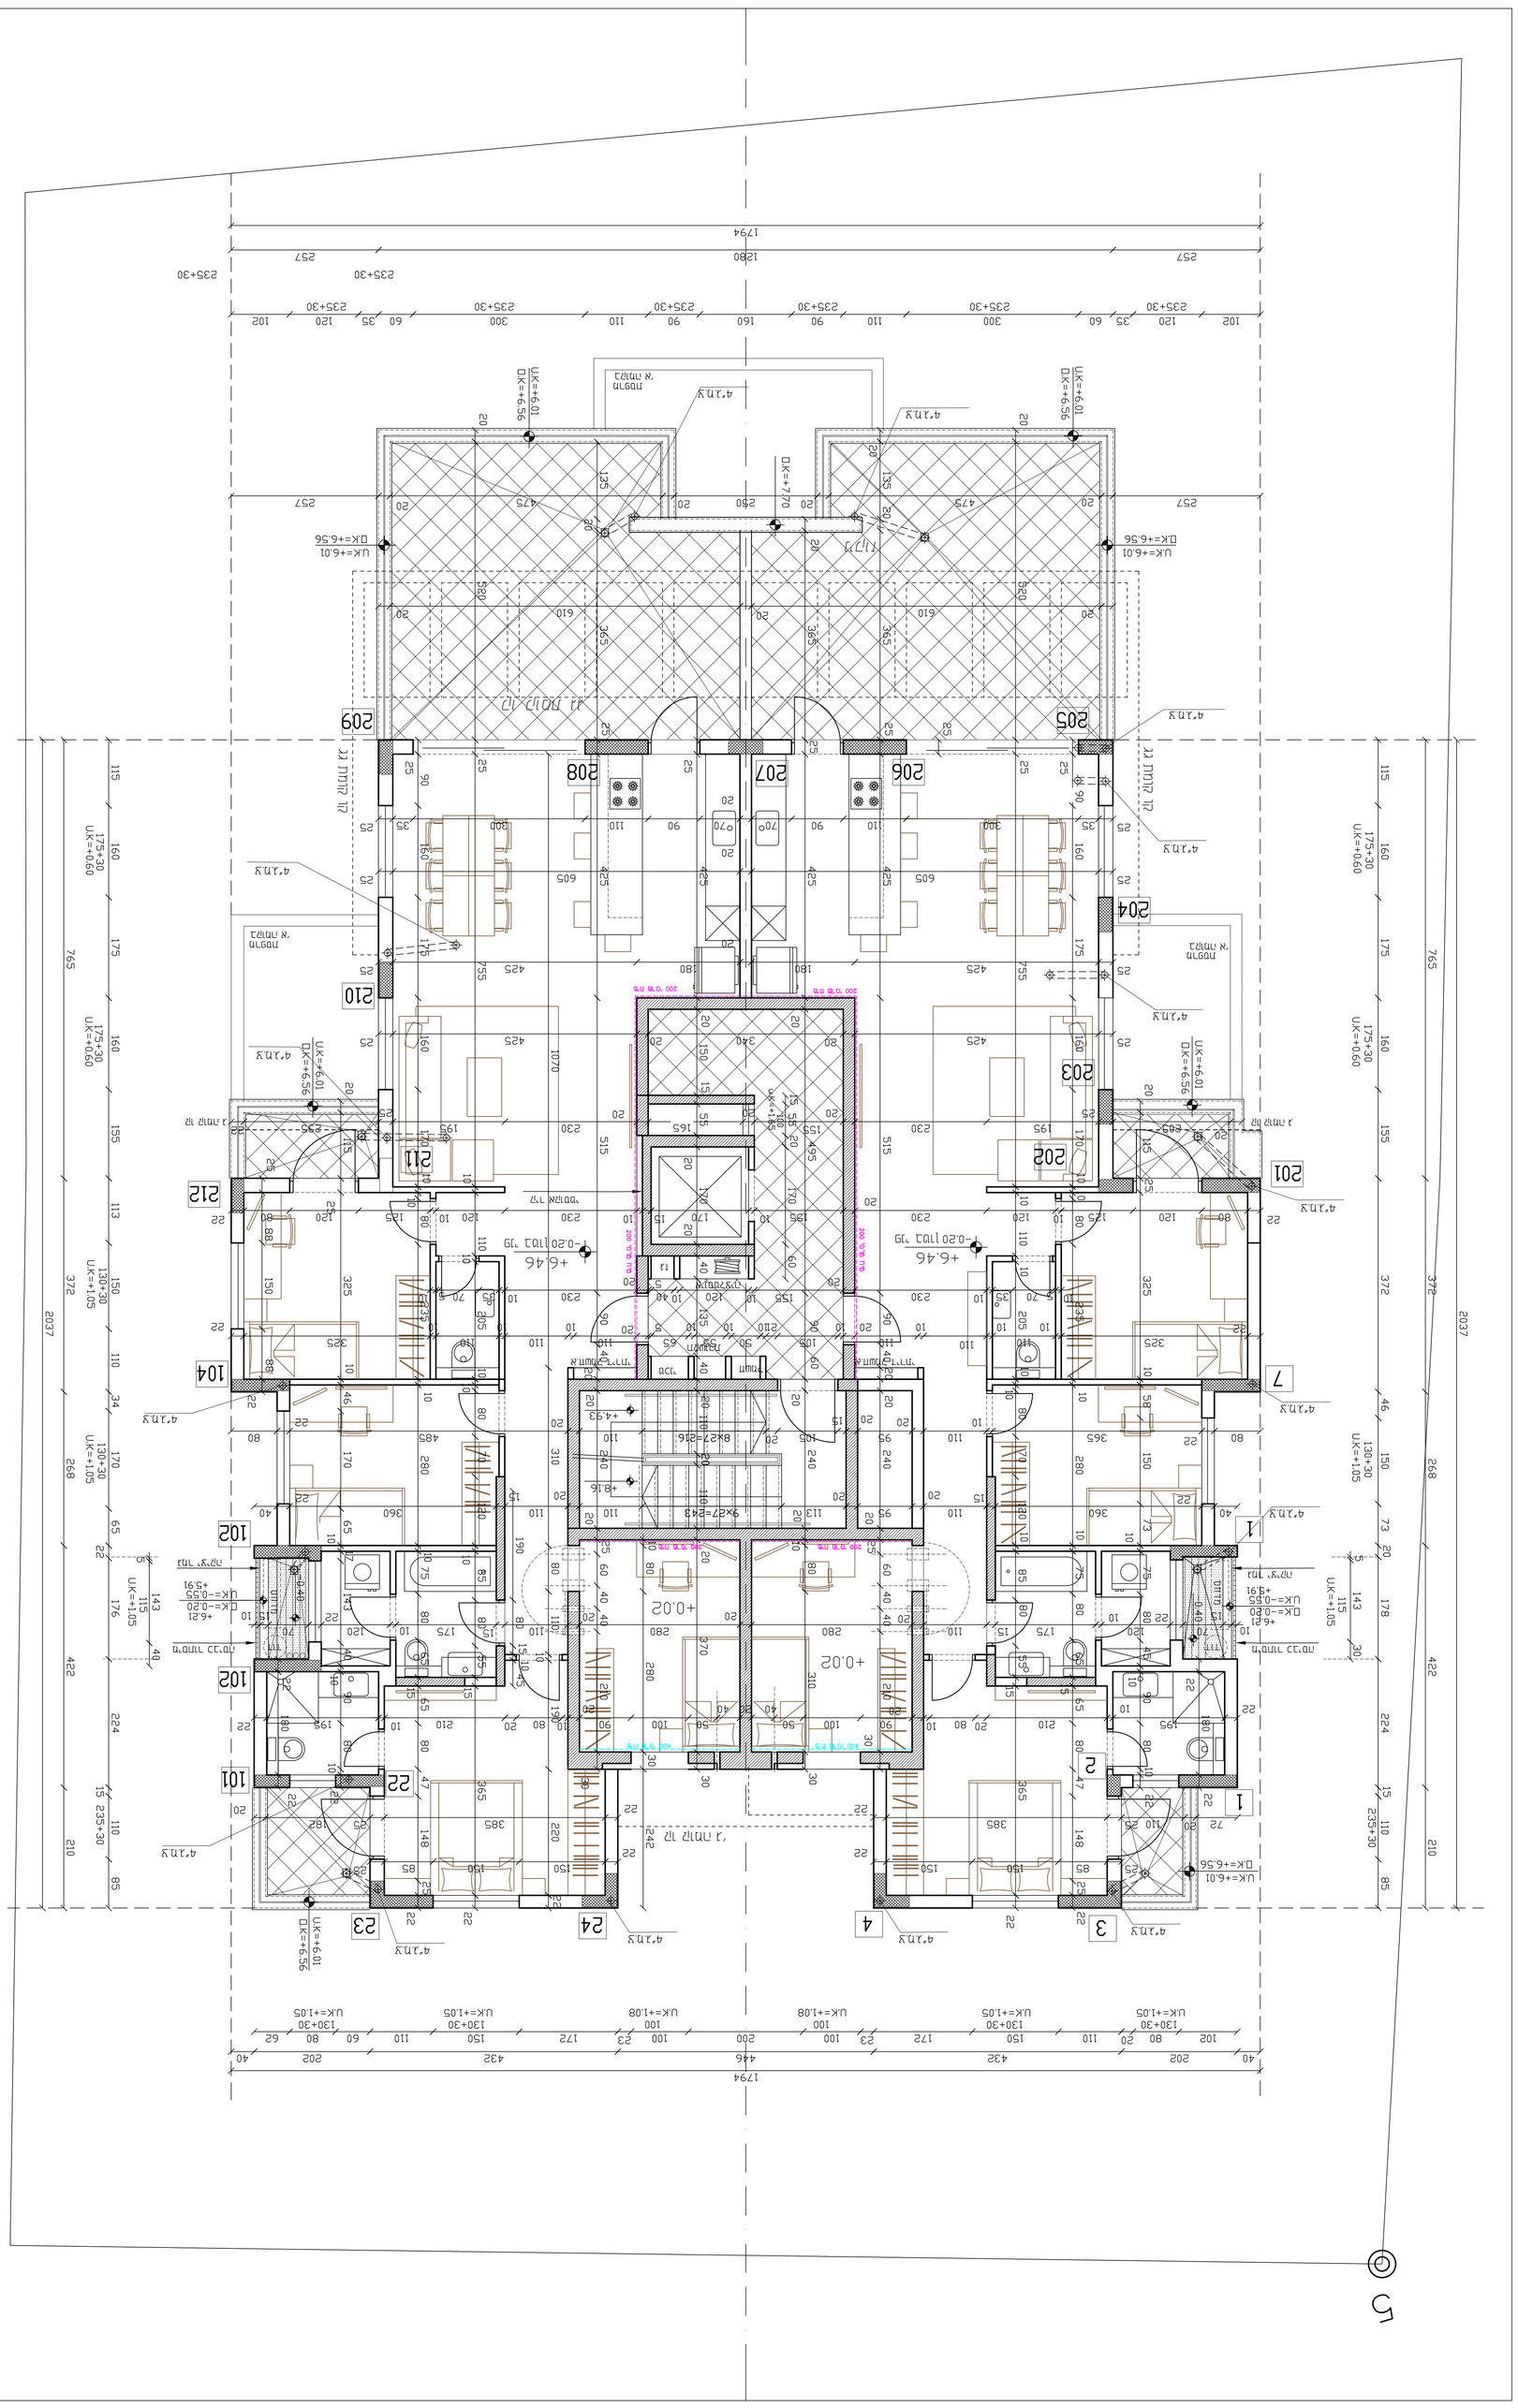

הזמנה : אדון רועי	מגורים ברחוב הרצל
	בניין מגורים בן 5 קומות
	תוכנית קומת גג
	19.10.2022 תאריך
	1 מהדורה
	A-3
	1:50 מ.מ
	☐ הוצאה לביצוע ☐ הוצאה לדיון ☐ הוצאה לאישור
	מהנדס
	רישוי

אדר' יוני הרצוג
רח' ירמיהו 45 ת.ד. 1 מגדל
052-2201824 ,יהוד 09-8321412 .פקס

מספר	תאריך	הערה	חתימה